


D:\PROJEKTE_2023\B-PLAN ELBINGERODE HOSPIZ\B-PLANIENTWURF\BIOTYPEN BESTAND 230224.DWG

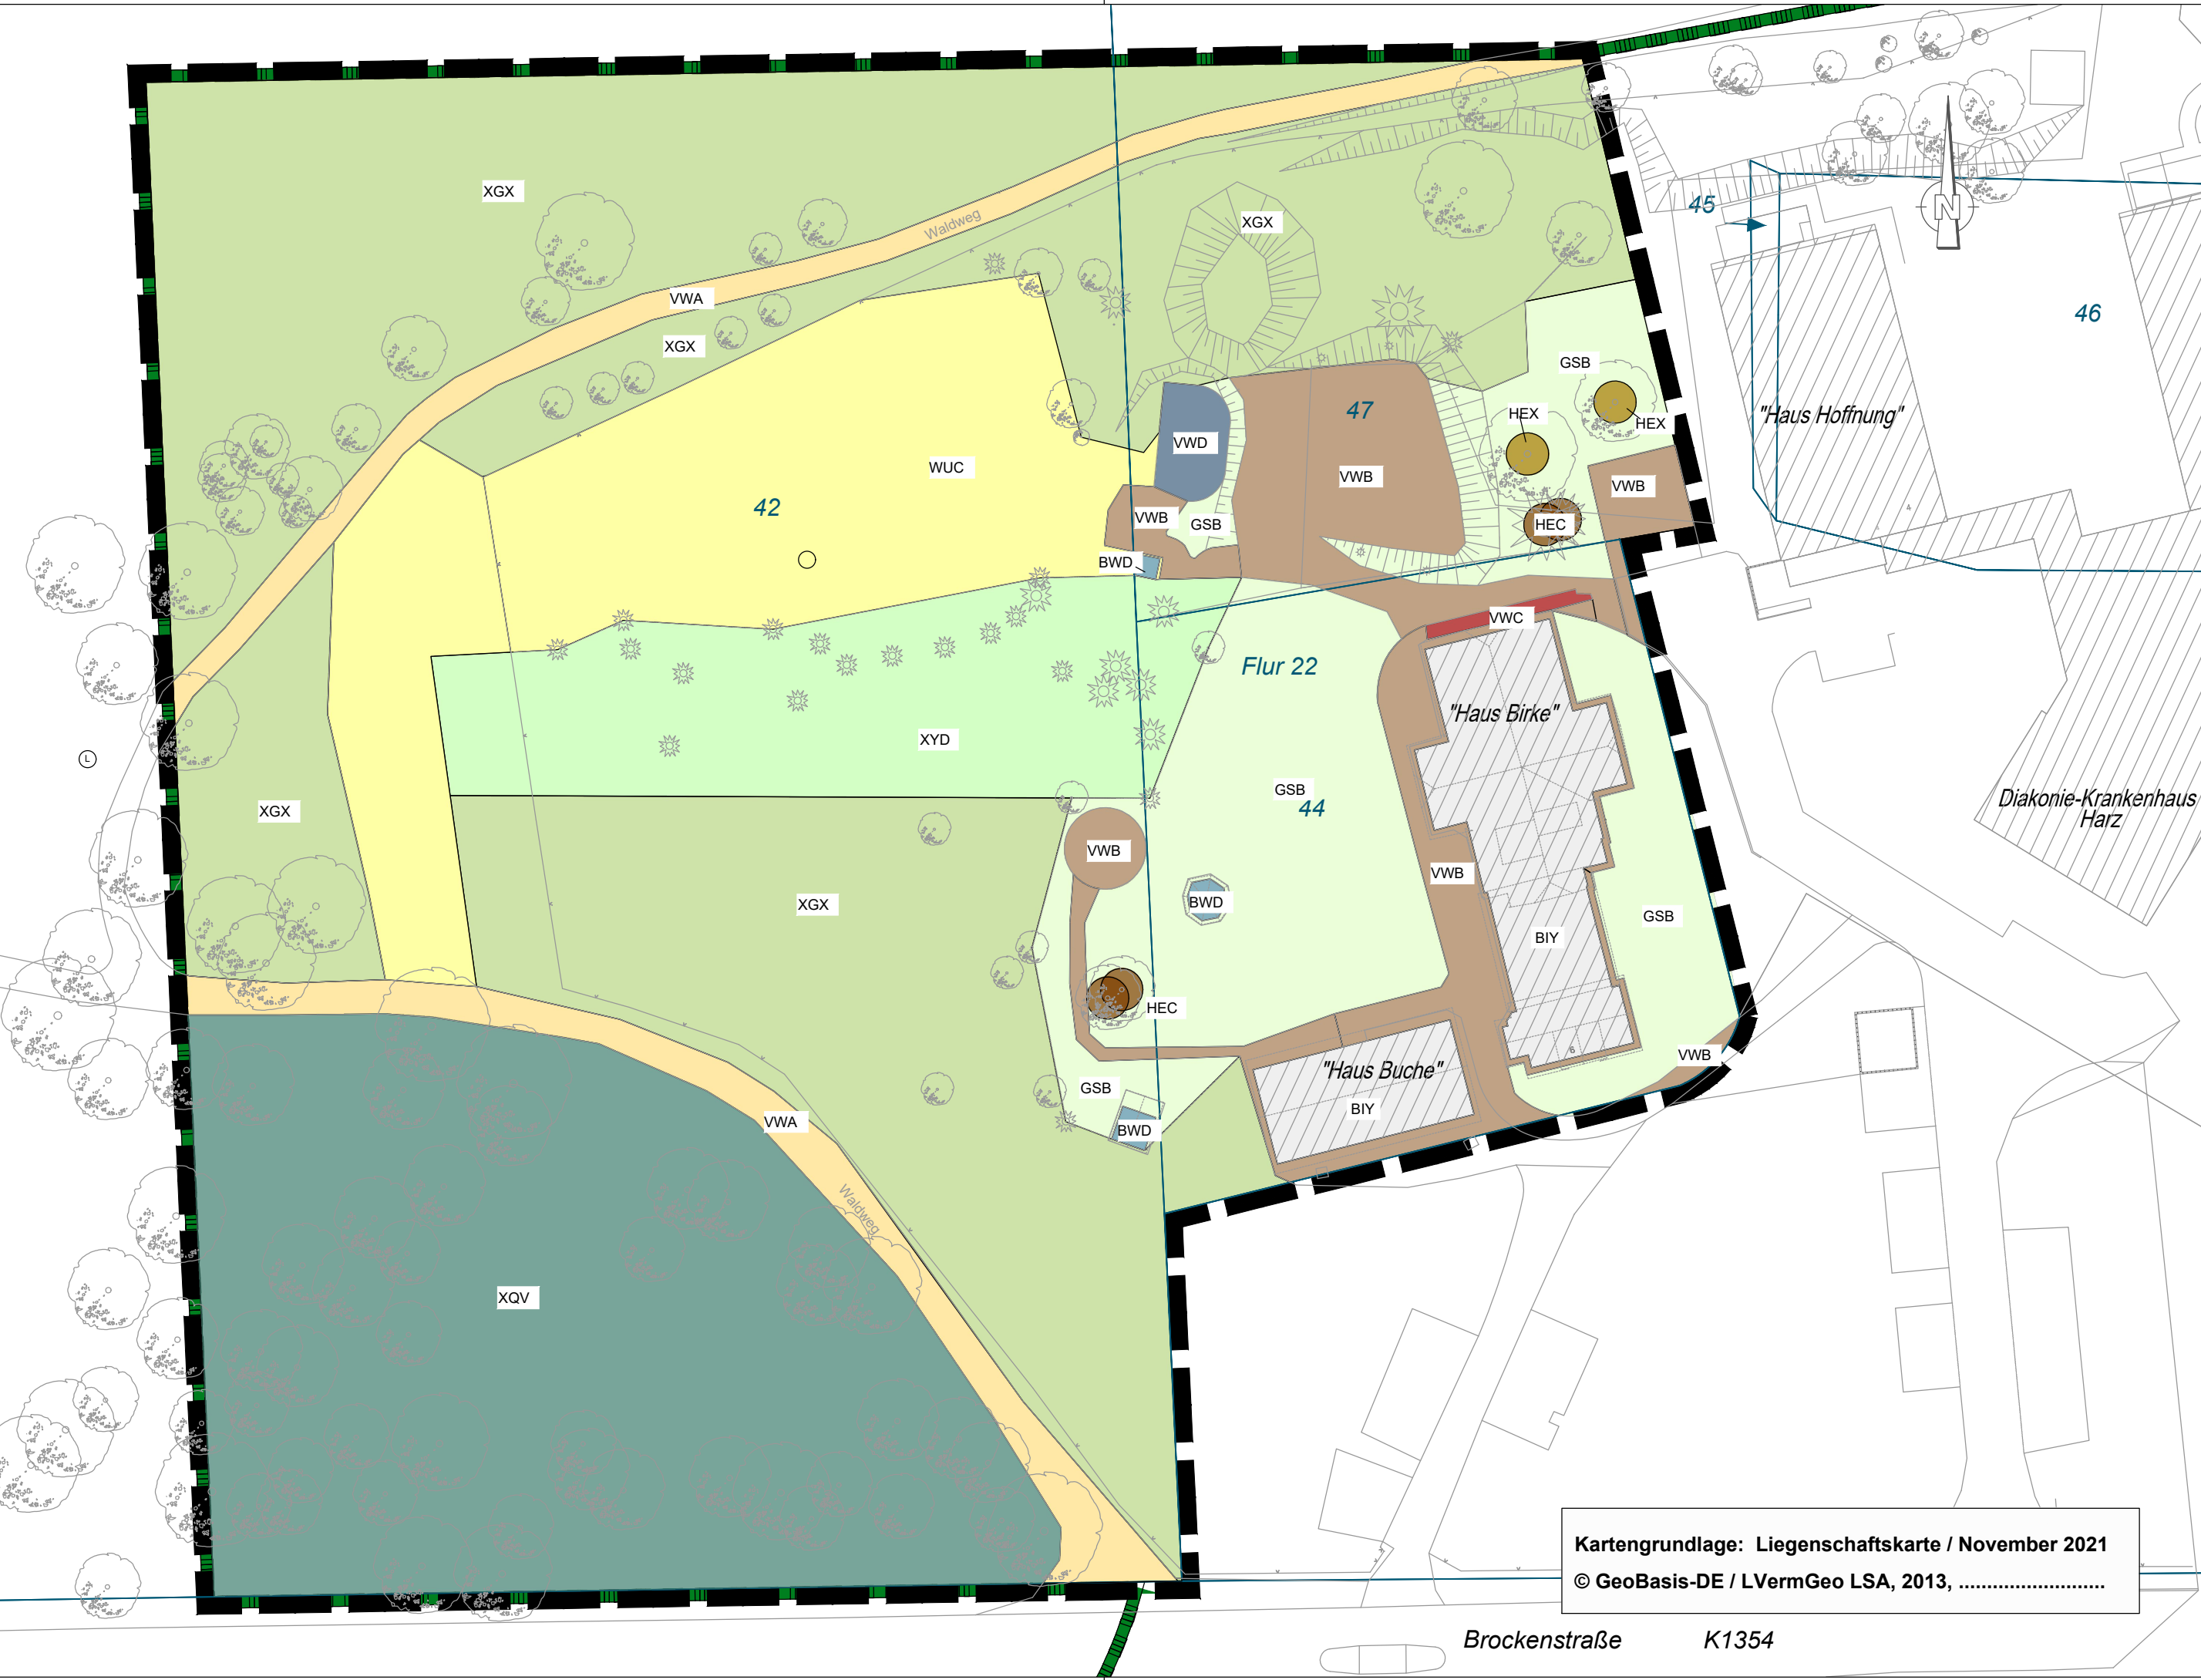

Kartengrundlage: Liegenschaftskarte / November 2021
 © GeoBasis-DE / LVermGeo LSA, 2013,

Brockenstraße K1354

Zeichenerklärung

- BIY - Sonstige Bebauung
- BWD - Bungalow / Laube
- GSB - Scherrasen
- HEC - Baumgruppe/-bestand aus überwiegend einheimischen Arten
- HEX - Sonstiger Einzelbaum
- VWA - Unbefestigter Weg
- VWB - Befestigter Weg (wassergebundene Decke, gepflastert)
- VWC - Ausgebauter Weg
- VWD - Fuß-/ Radweg (ausgebaut)
- WUC - Kahlschlag
- XGX - Mischbestand Laubholz-Nadelholz, überwiegend heimische Baumarten
- XQV - Mischbestand Laubholz, nur heimische Baumarten
- XYD - Reinbestand Douglasie
- Grenze des Plangebietes
- Landschaftsschutzgebiet

Bestand

- Flurstücksgrenze 21 Flurstücksnummer Baum
- Topografie Böschung

Nr.	Änderungen bzw. Ergänzungen	Datum

baumeister

ingenieurbüro gmbh bernburg
planung und beratung

steinstraße 3i
 06406 bernburg (scale)
 fon 03471 - 313 556
 fax 03471 - 313 585
 info@baumeister-bernburg.de
 www.baumeister-bernburg.de

Projekt: <p style="text-align: center; margin: 0;">Bebauungsplan „Stationäres Hospiz in Elbingerode“</p>	Projekt-Nr.: <p style="text-align: center; margin: 0;">65 016 02,21</p>
Bauherr: <p style="text-align: center; margin: 0;">Stadt Elbingerode (Harz)</p>	Bearbeitet/Datum: Kiebjieß/Zumhasch 20.02.2024 Gezeichnet/Datum: Reinsch 20.04.2024
Planungsteil: <p style="text-align: center; margin: 0;">Lageplan Biotoptypen Bestand</p>	Maßstab: <p style="text-align: center; margin: 0;">1 : 500</p>

Planungsstand: <p style="text-align: center; margin: 0;">LANDSCHAFTSPFLERISCHER FACHBEITRAG</p>	Plan Nr.: 1.1 Anlage:
---	---------------------------------